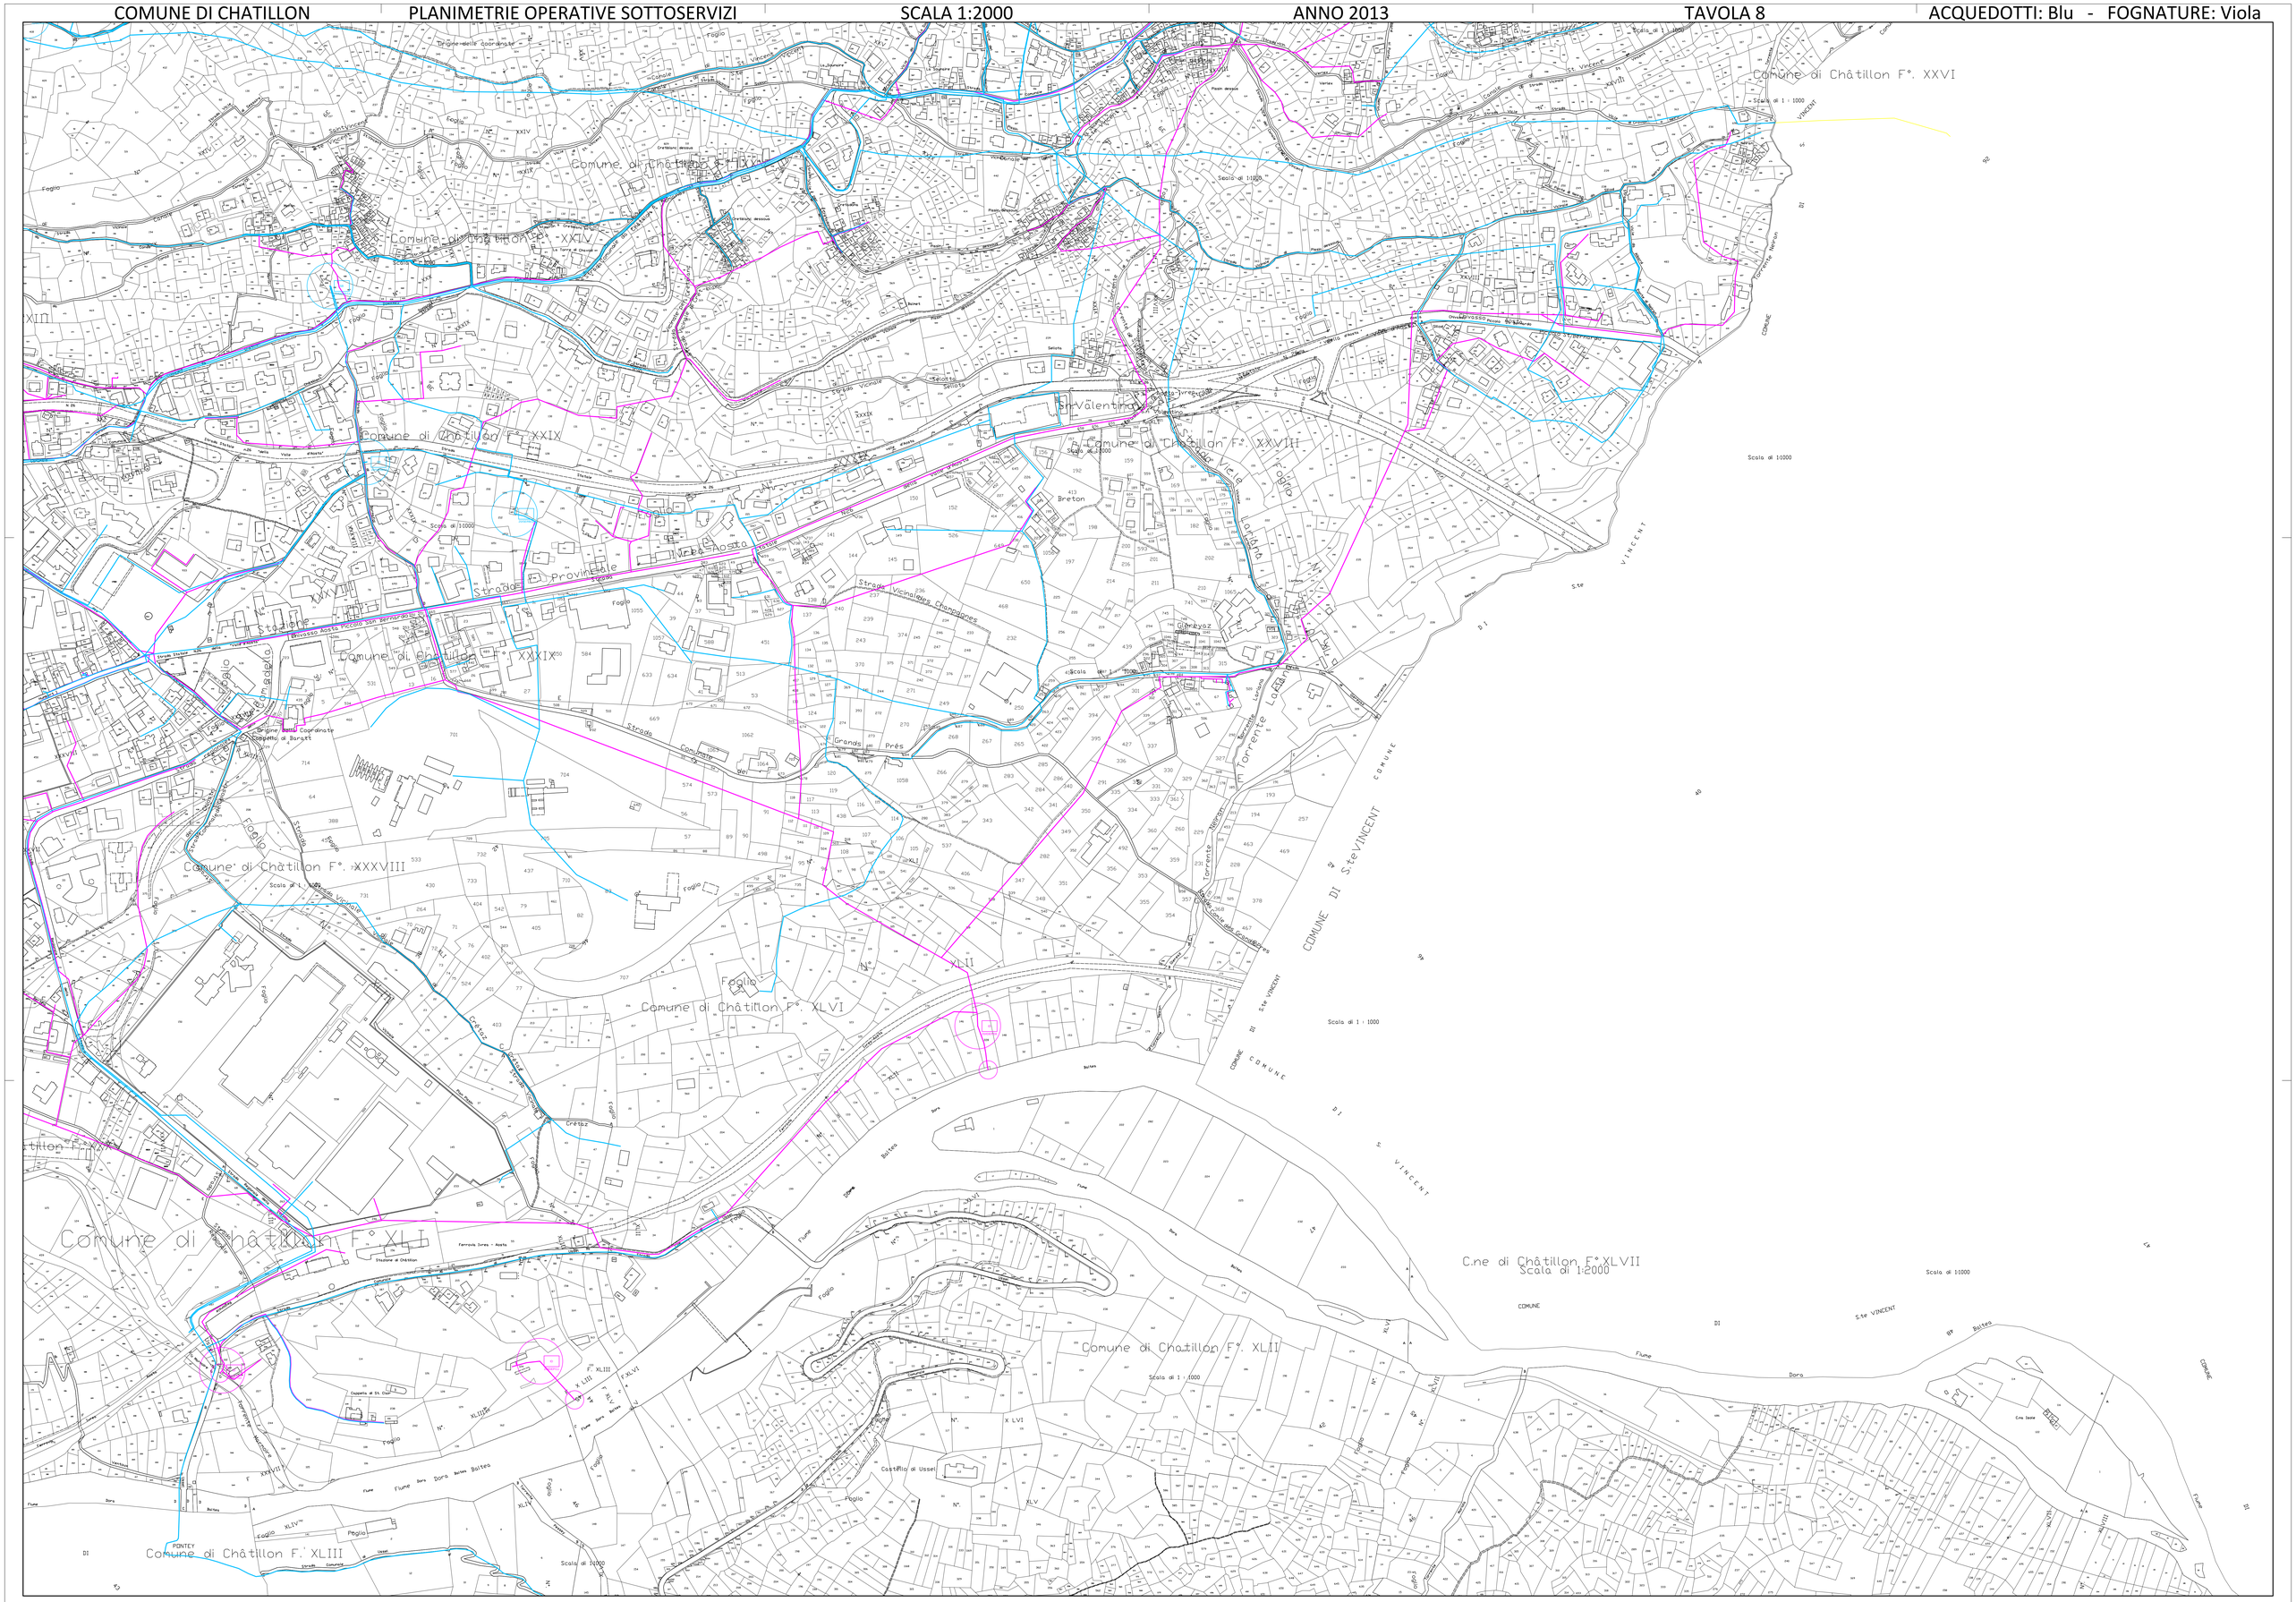COMUNE DI CHATILLON | PLANIMETRIE OPERATIVE SOTTOSERVIZI | SCALA 1:2000 | ANNO 2013 | TAVOLA 8 | ACQUEDOTTI: Blu - FOGNATURE: Viola